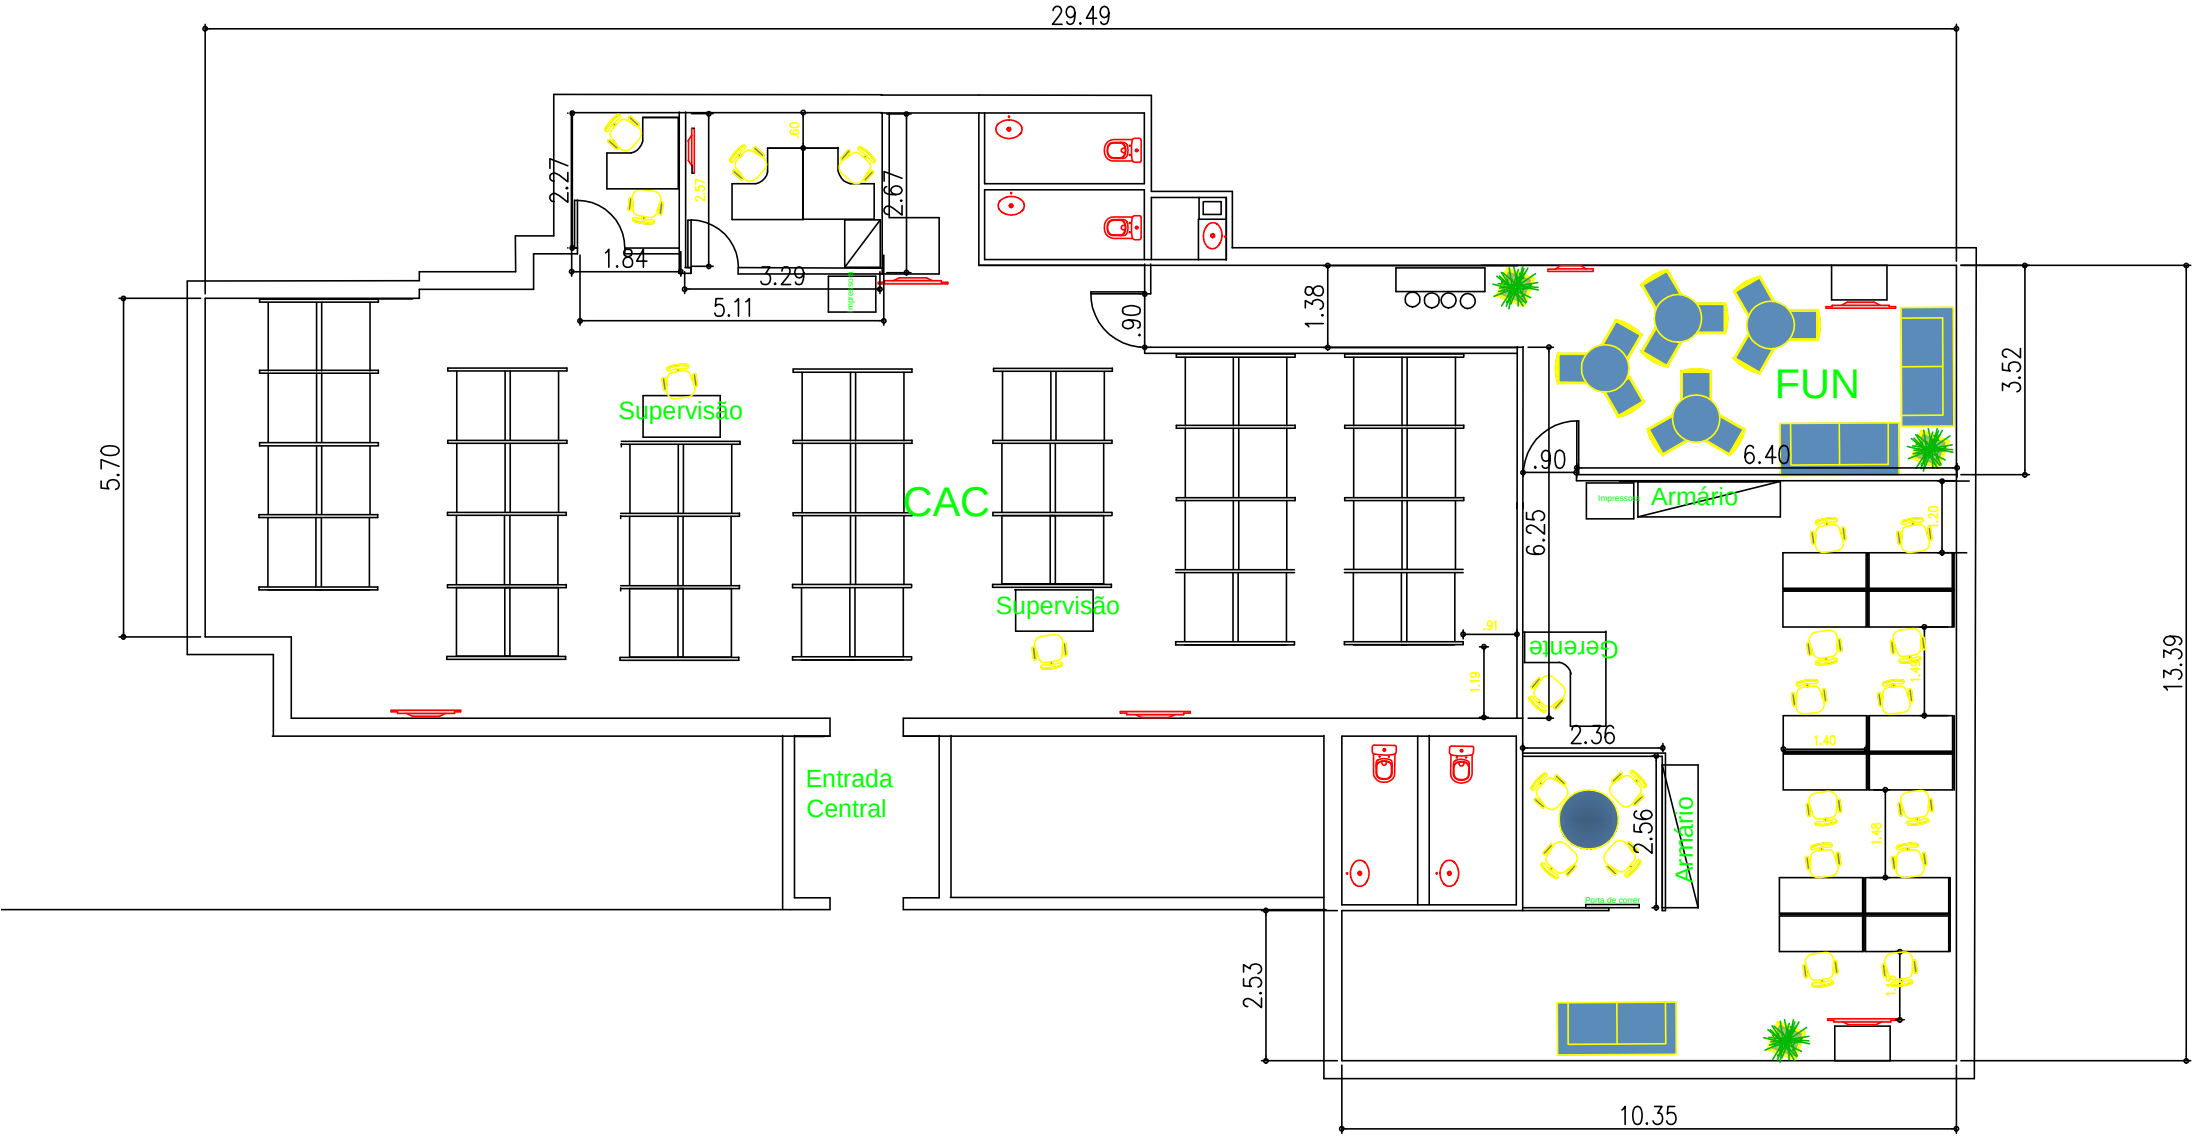LAYOUT
ANEXO 01